



RÉPUBLIQUE DU TCHAD

MINISTÈRE DU DEVELOPPEMENT PASTORAL  
ET DES PRODUCTIONS ANIMALES



UNION EUROPÉENNE

**Ministère du Plan, de l'Économie et de la Coopération Internationale**

**Ordonnateur National du FED**

**Projet d'Appui à la Filière Bovin - Viande (PAFIB) – Europaid / 128197 / D / SER / TD**

DOCUMENT DE TRAVAIL


# Plans pour la construction de tanneries dans le cadre du PAFIB



## Liste des plans joints

| No. | Nom   | Plan N° | Echelle |
|-----|---|---------|---------|
| 1.  | Plan de masse : Unité de tannage artisanale               | 1       | 1/100   |
| 2.  | Hangar de tannage : Coupe A-A                             | 2       | 1/100   |
| 3.  | Hangar de tannage : Coupe B-B                             | 3       | 1/100   |
| 4.  | Hangar de tannage : façade principale                     | 4       | 1/100   |
| 5.  | Bassin d'eau pluviale : vue en plan et coupe              | 5       | 1/100   |
| 6.  | Canal intérieur : Vue en plan et coupe                    | 6       | 1/100   |
| 7.  | Bassin d'évaporation et bassin de décantation : Coupe C-C | 7       | 1/100   |
| 8.  | Hangar de séchage des peaux : vue en plan                 | 8       | 1/100   |
| 9.  | Hangar de séchage des peaux : Coupe G-G                   | 9       | 1/100   |
| 10. | Hangar de séchage des peaux : perspective                 | 10      | 1/100   |
| 11. | Plateforme de déchets : coupes H-H et I-I                 | 11      | 1/100   |
| 12. | Socle pompe manuelle en béton                             | 12      | 1/100   |
| 13. | Canal extérieur : vues en plan et coupe K-K               | 13      | 1/100   |

PLAN MASSE TYPE  
UNITE DE TANNAGE ARTISANAL  
ECH : 1/100

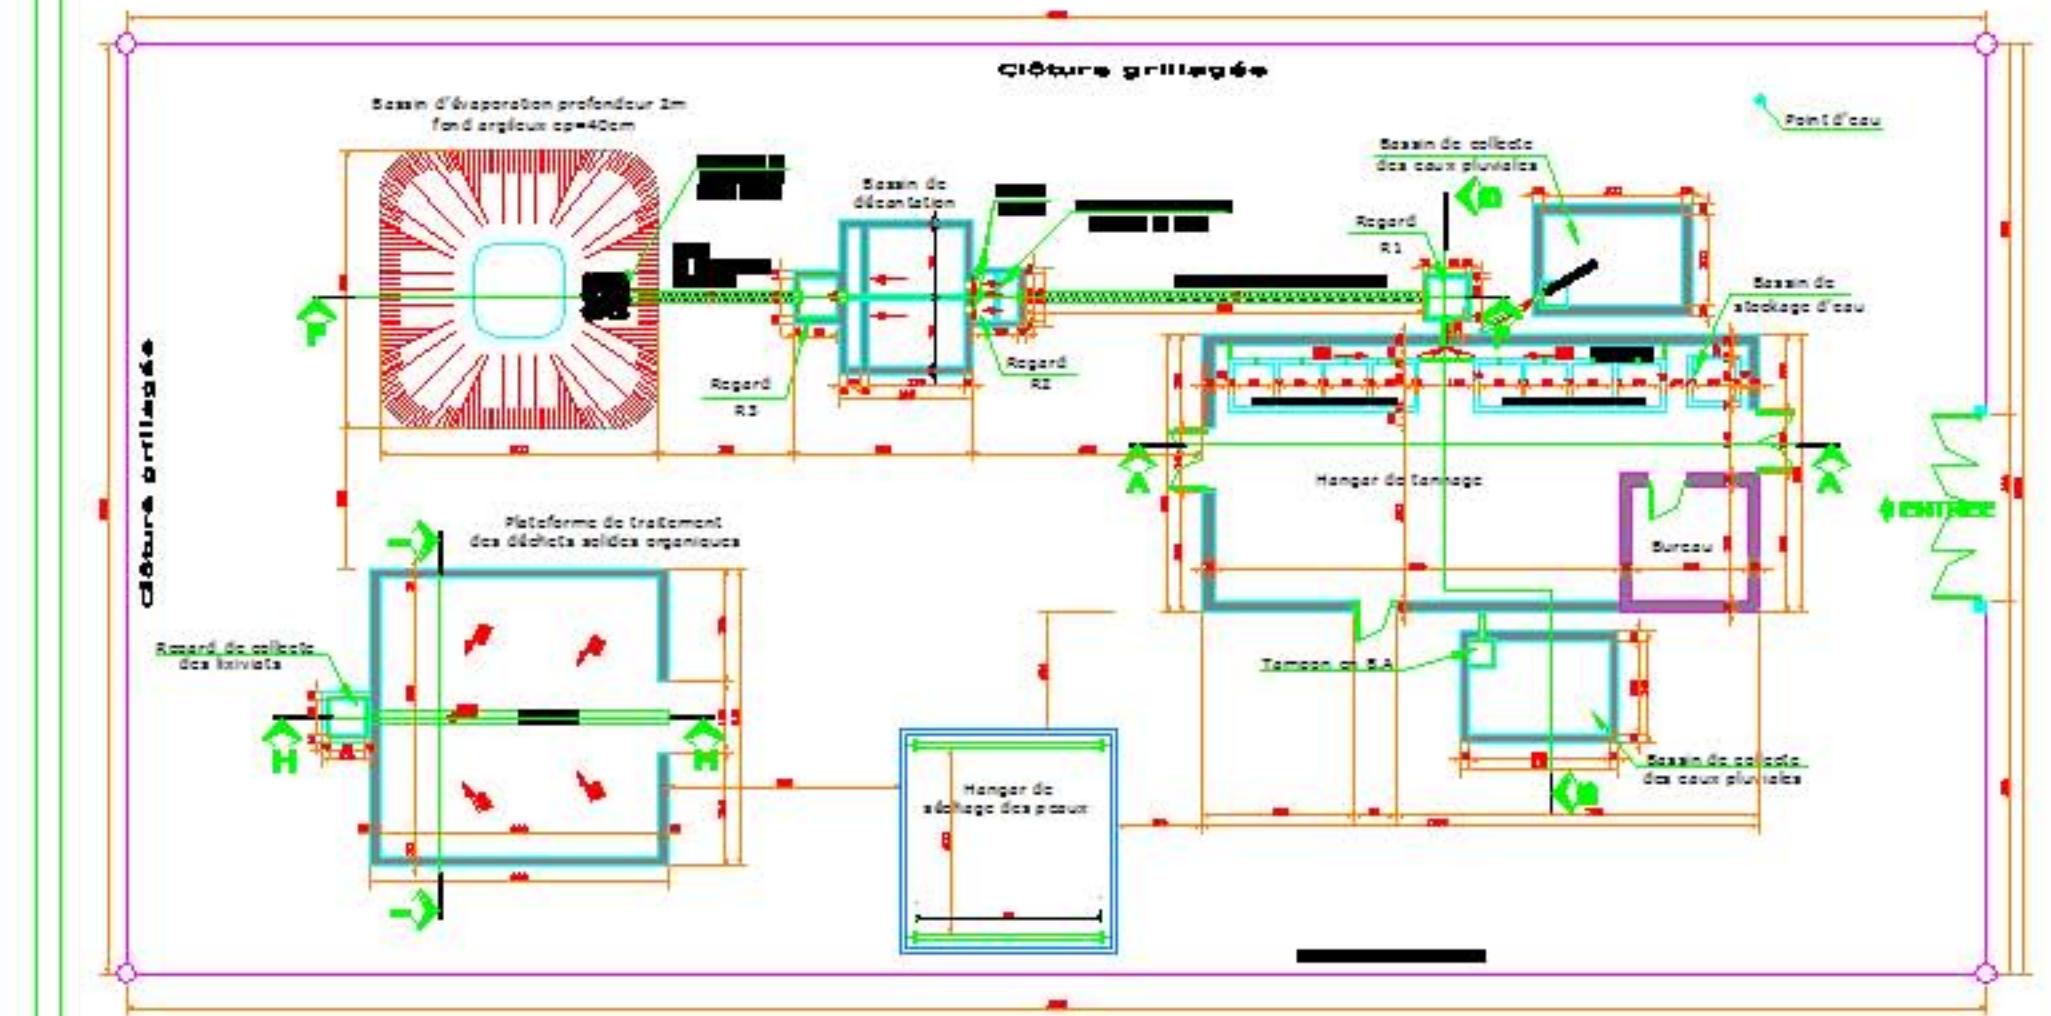


Echelle :



Plan N° 1


**HANGAR DE TANNAGE  
COUPE A-A  
ECH: 1/100**

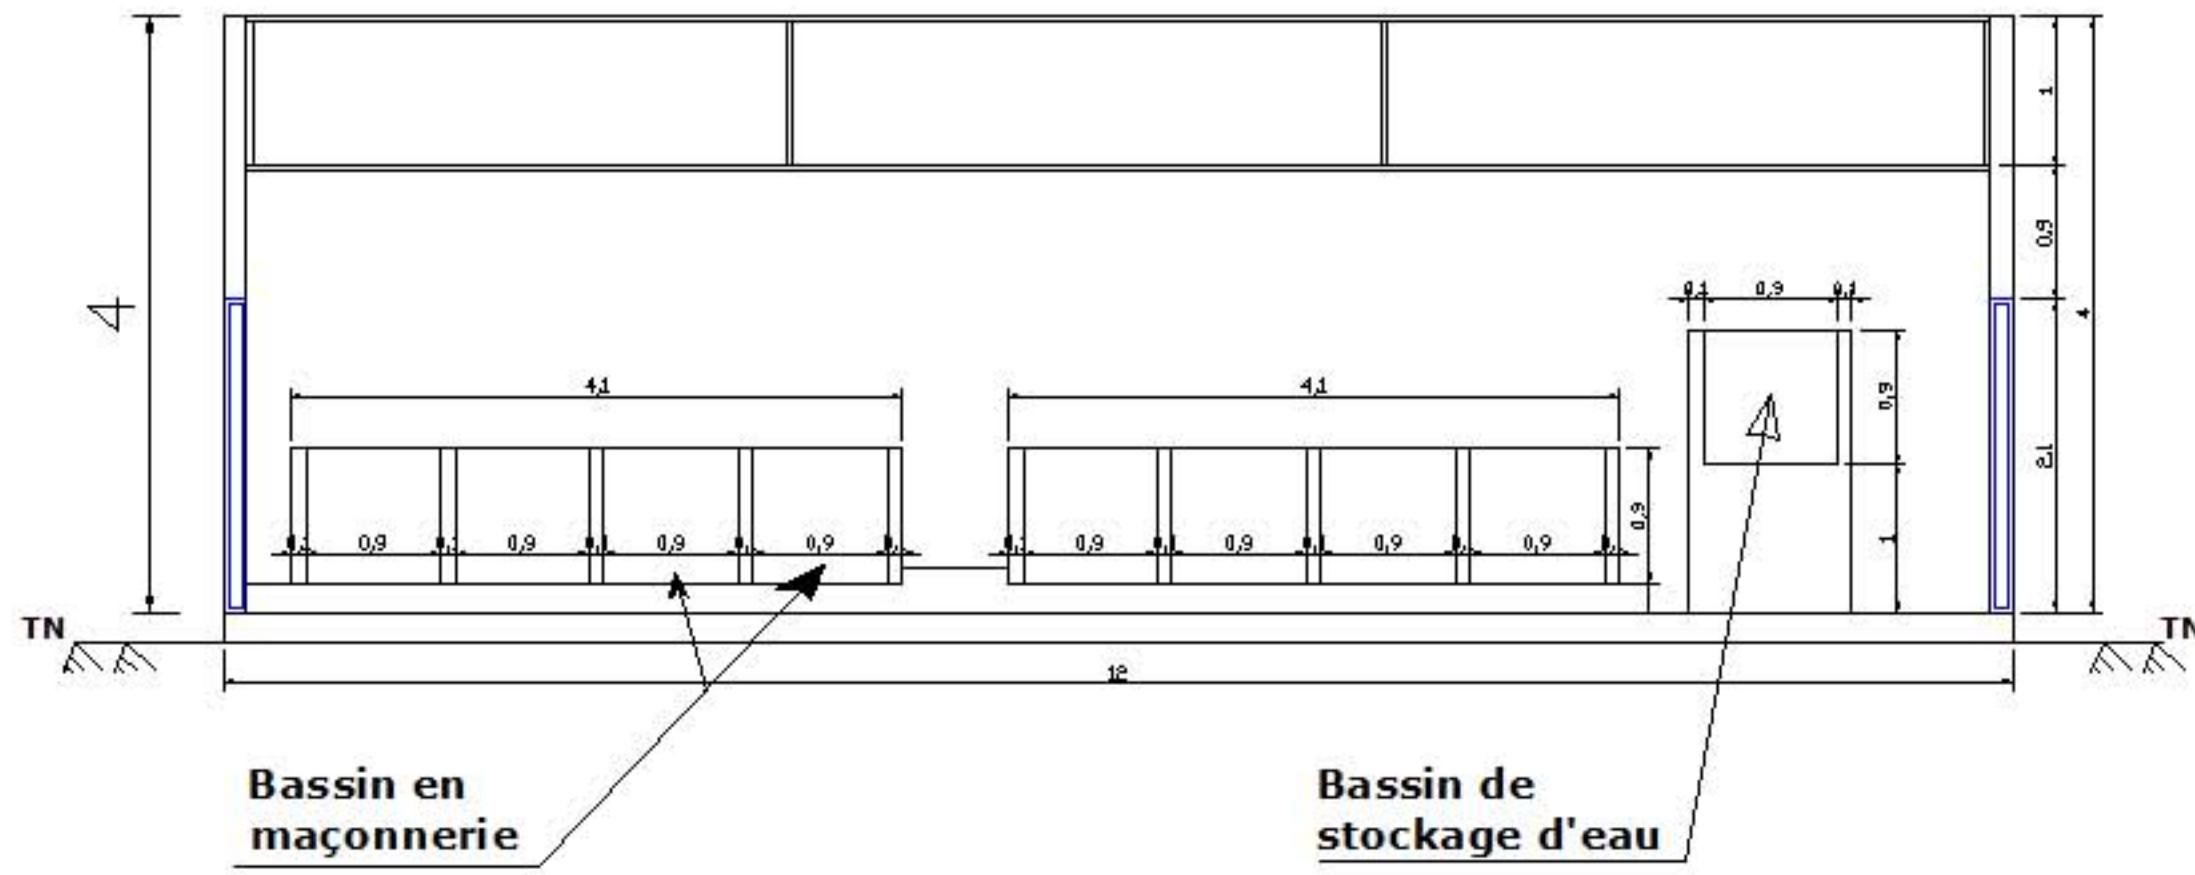

**Plan N° 2**


HANGAR DE TANNU  
COUPE B-B

ECH: 1/2

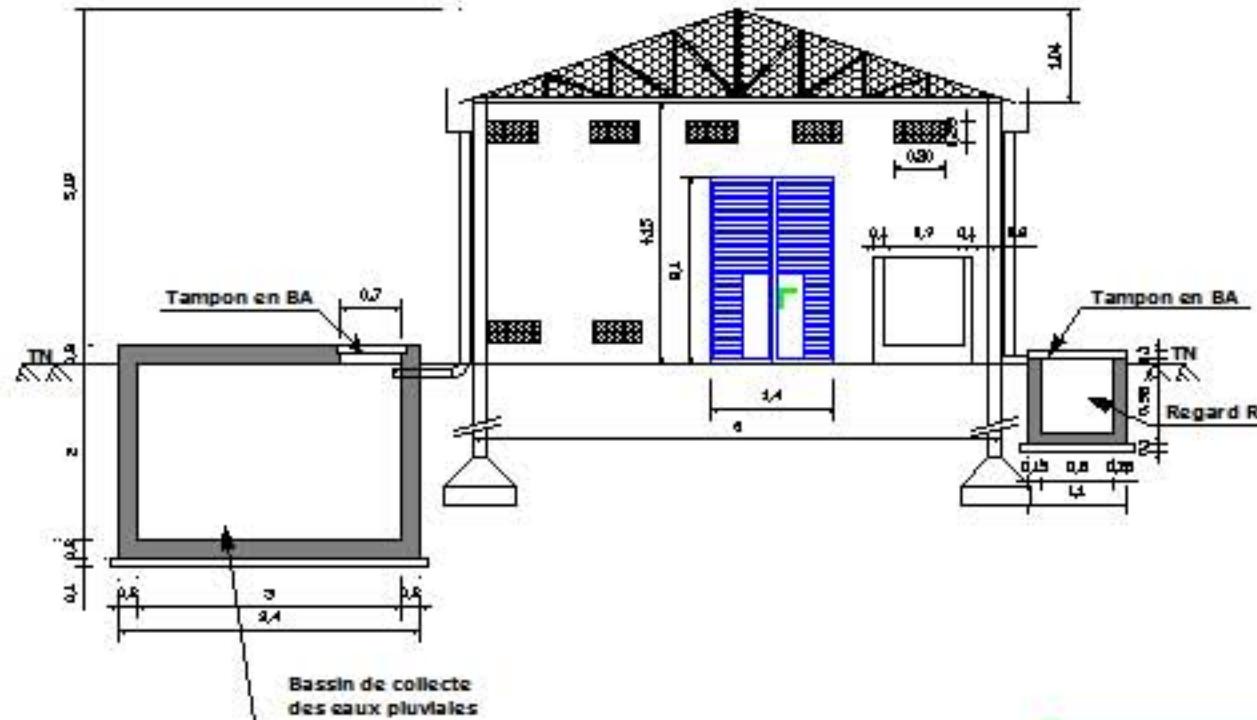

Plan N° 3


HANGAR DE TANNAGE  
FAÇADE PRINCIPALE  
ECH: 1/100

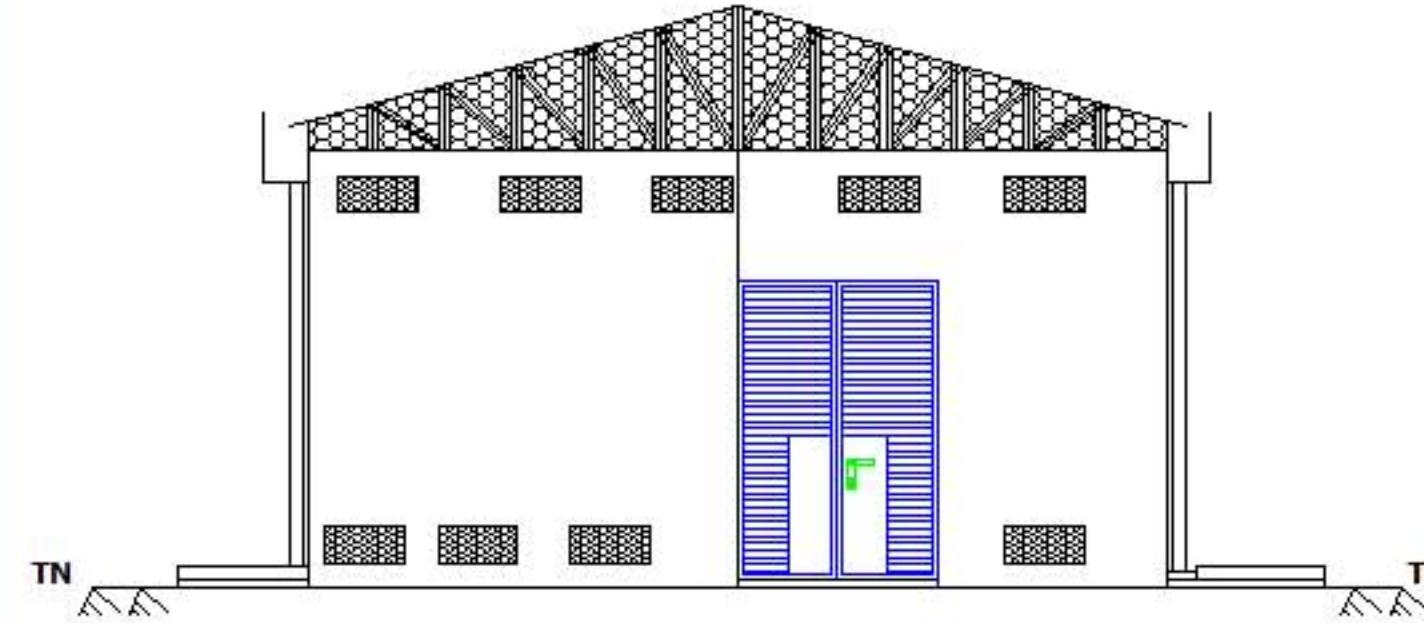


Plan N° 4

**BASSIN D'EAU PLUVIALE**  
Echelle: 1/100


**COUPE D-D**

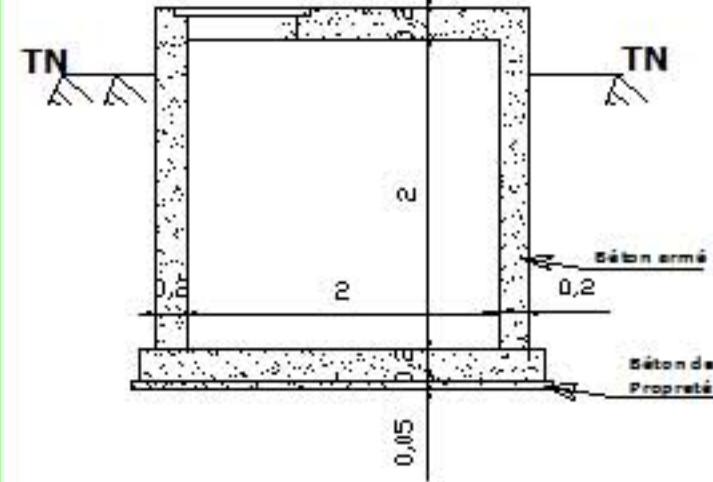

**COUPE C-C**

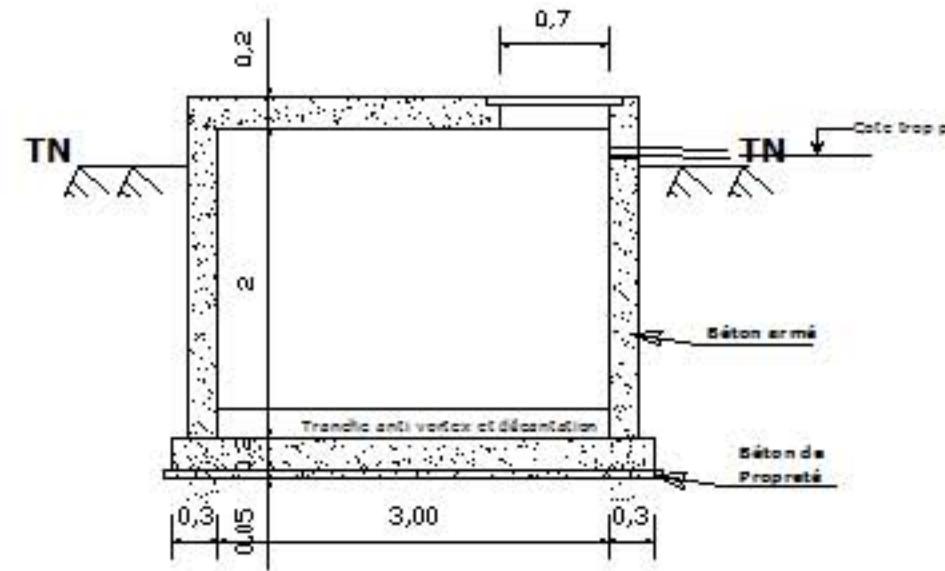


**VUE EN PLAN**

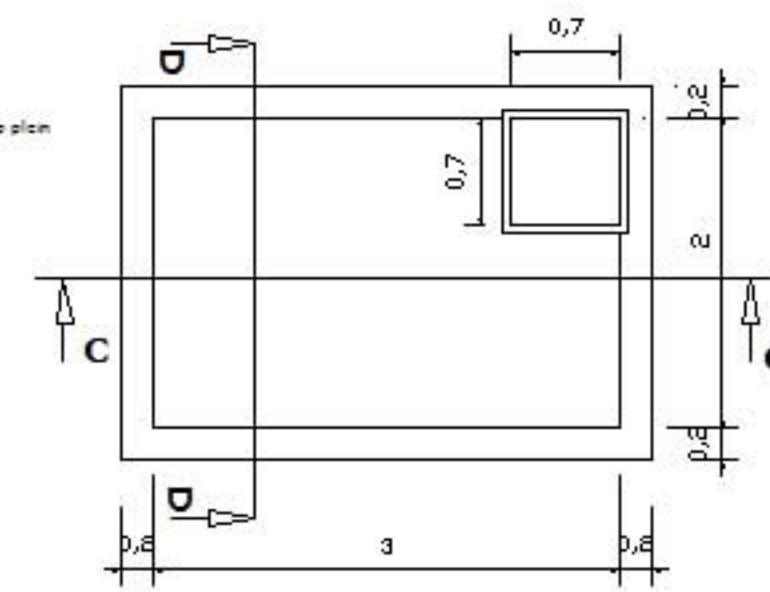


**Plan N° 5**

CANAL INTERIEUR  
ECH : 1/100

VUE EN PLAN

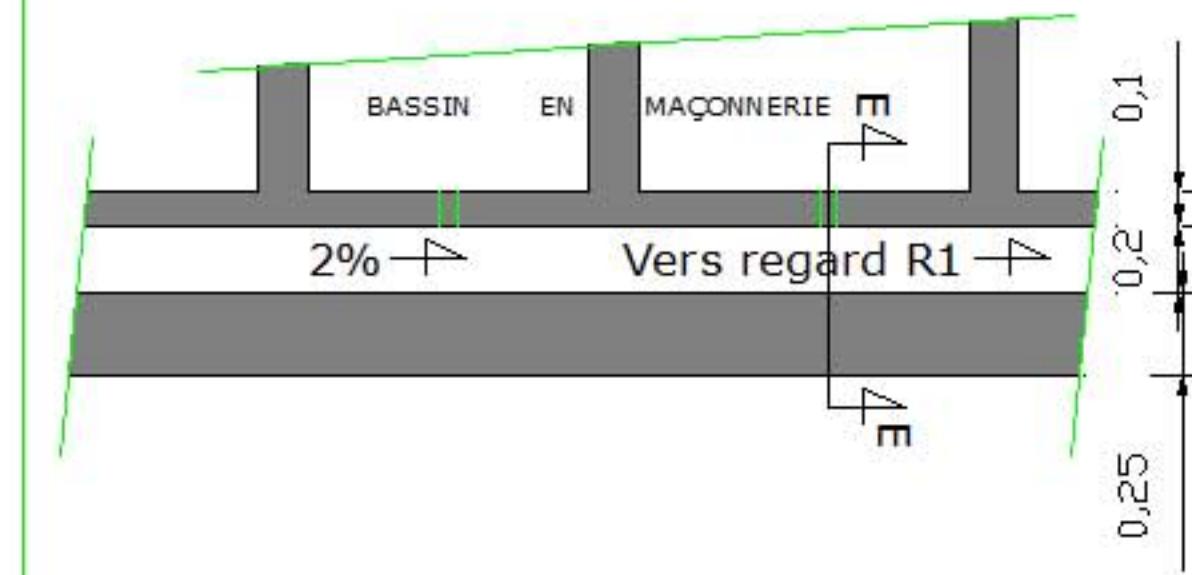


COUPE E-E

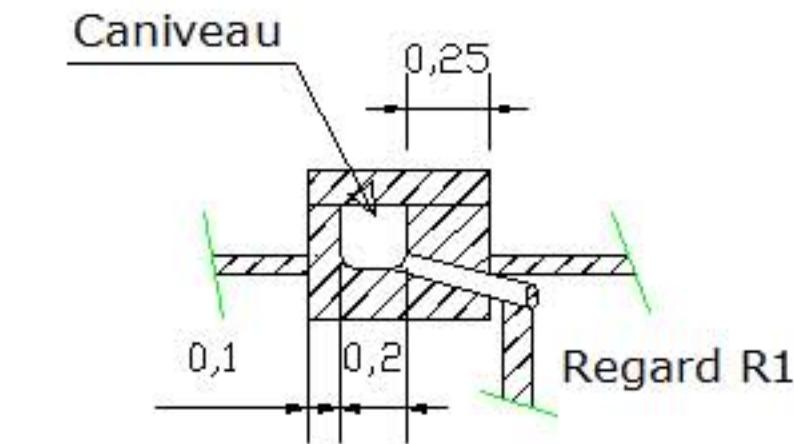

**Plan N° 6**


## COUPE C-C

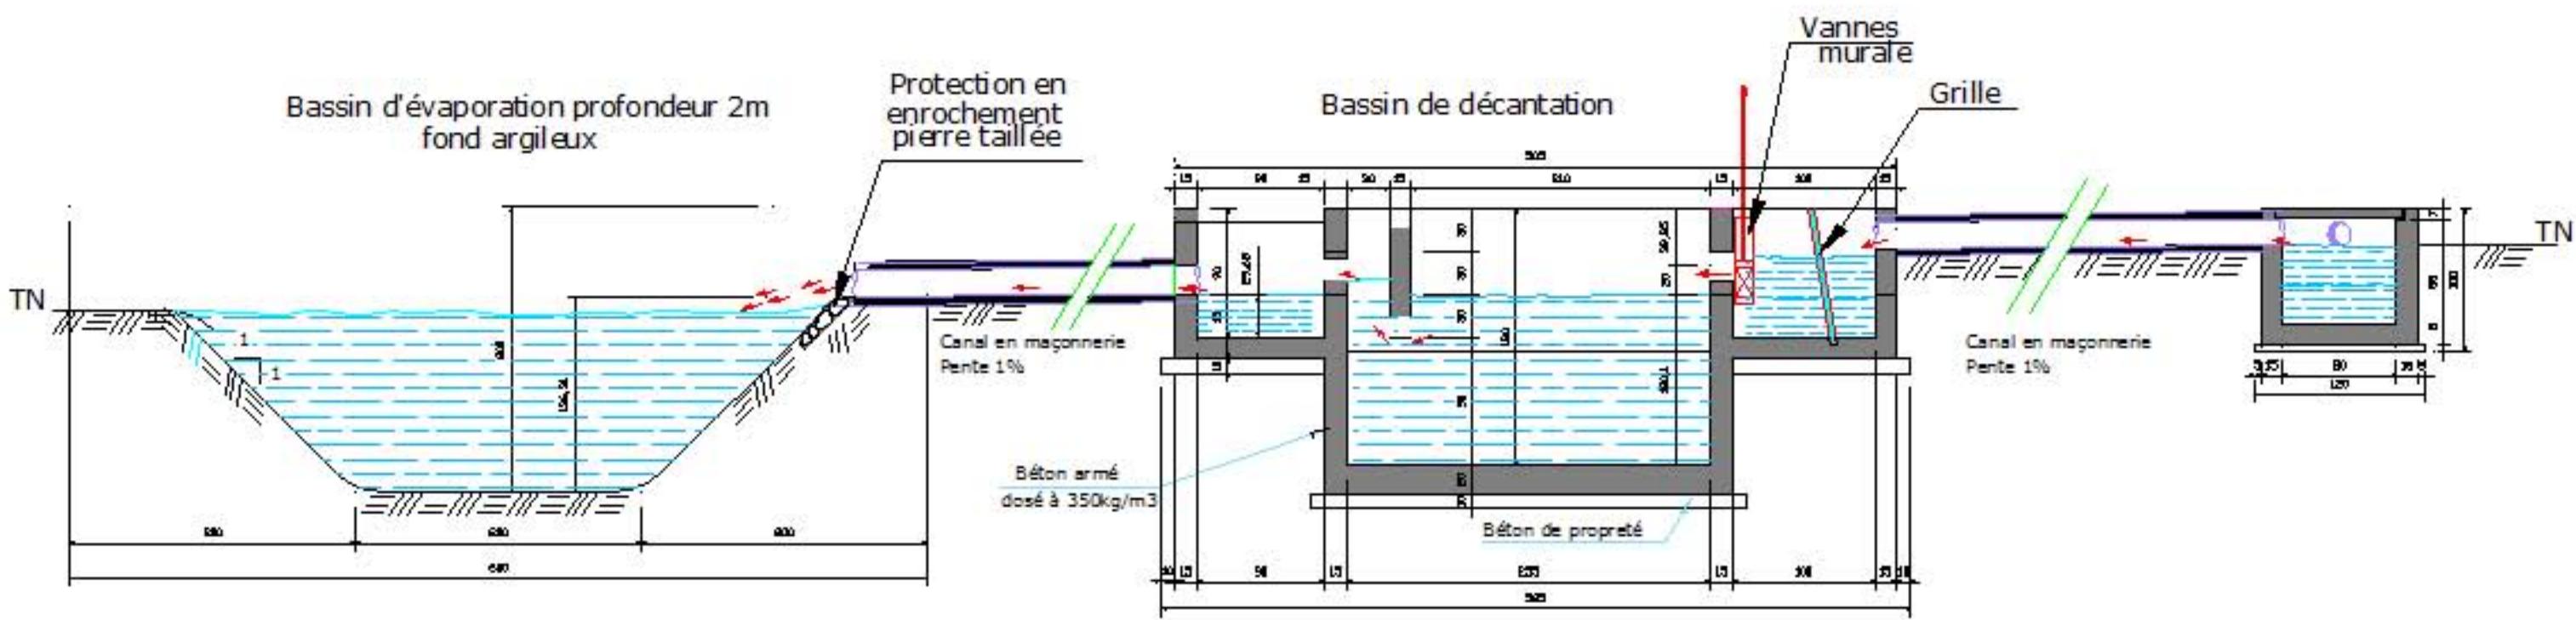

**Plan N° 7**


**Hangar de séchage  
des peaux  
VUE EN PLAN**

ECH : 1/100

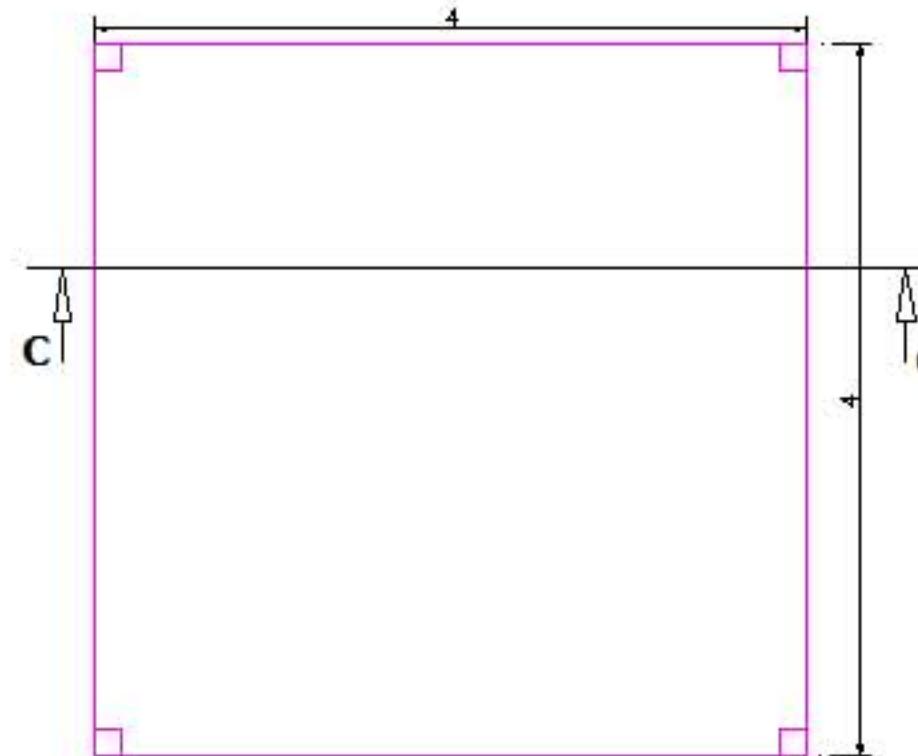


**Plan N° 8**

HANGAR DE SECHAGE  
COUPE G-G  
ECH : 1/100

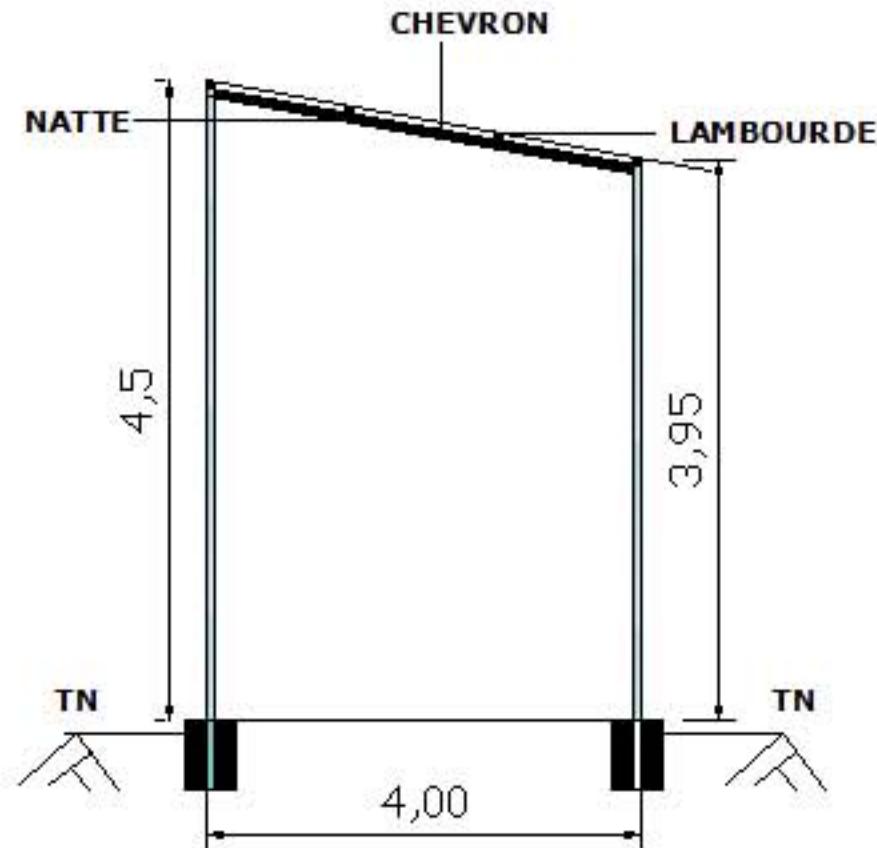


Plan N° 9

HANGAR DE SECHAGE  
VUE EN PERSPECTIVE

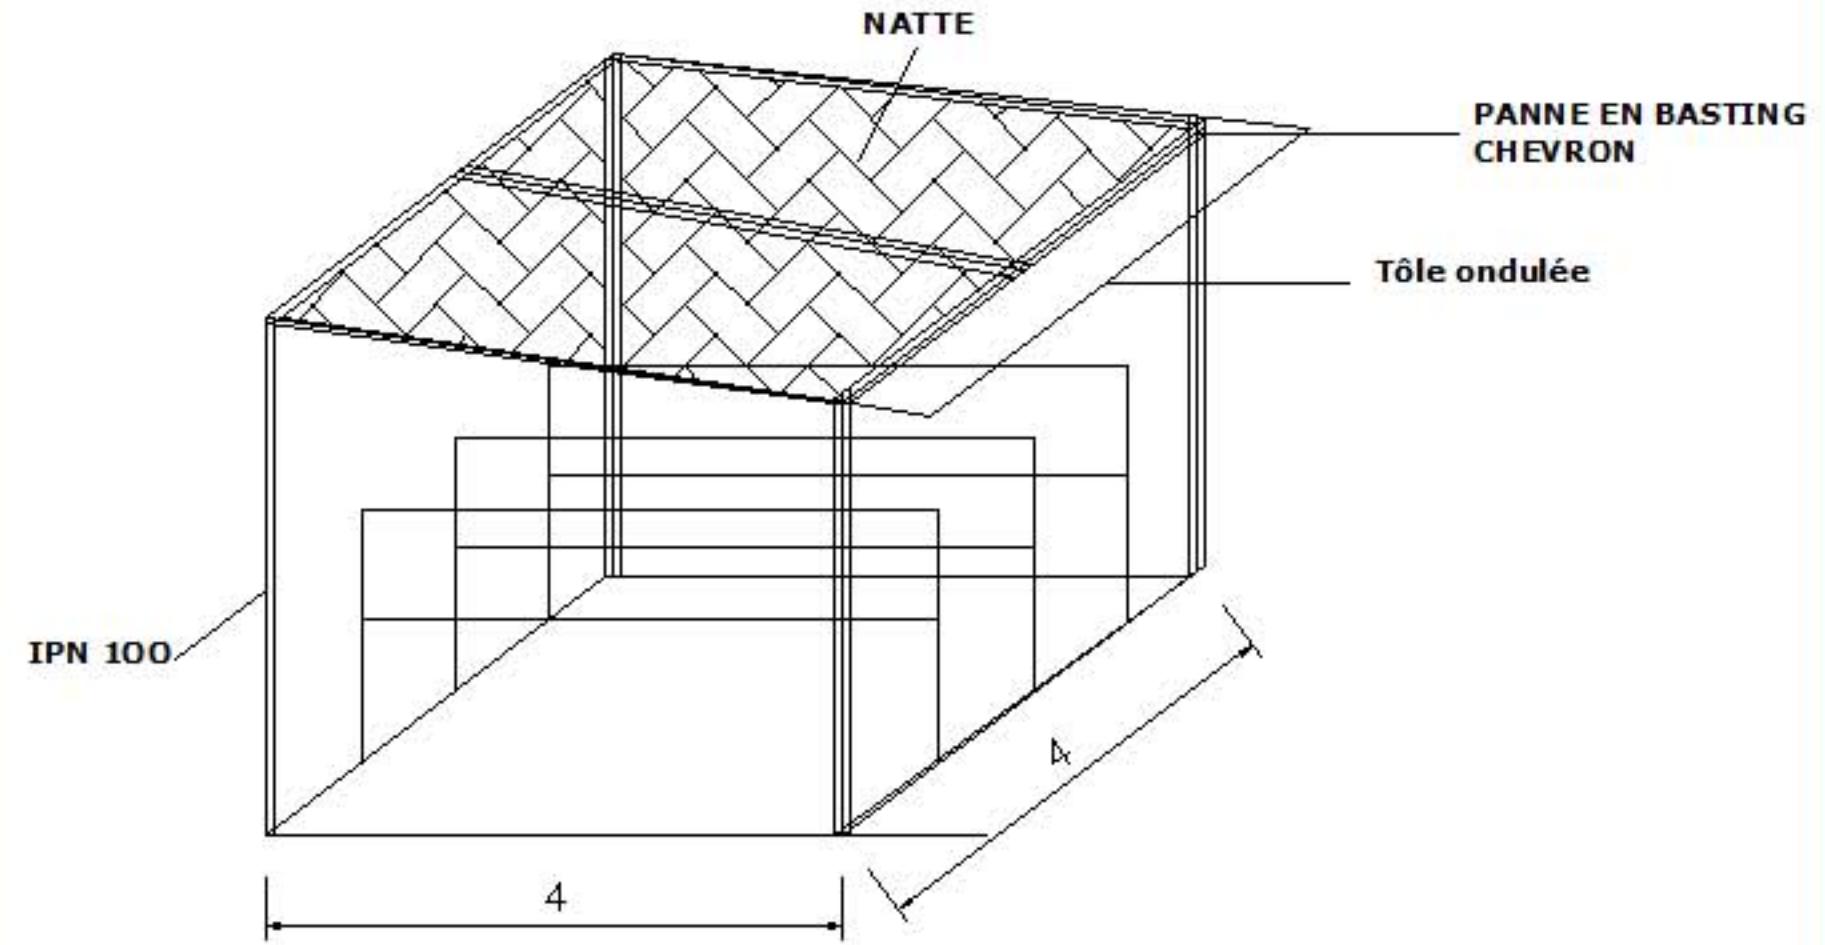


## PLATEFORME DE DECHET

COUPE H-H  
ECH: 1/100

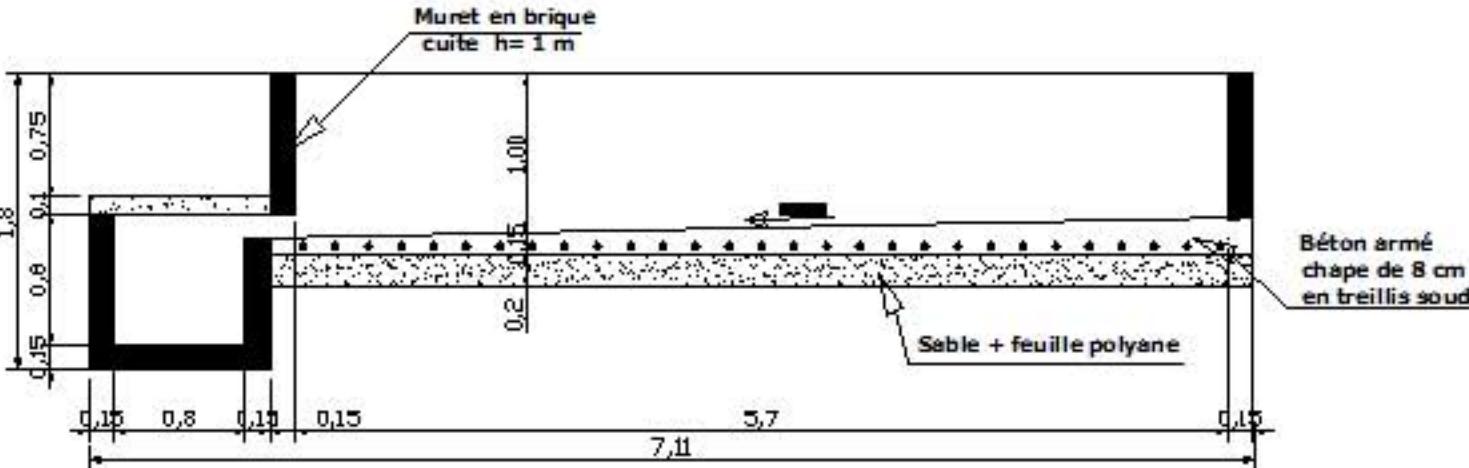


COUPE I-I  
ECH: 1/100

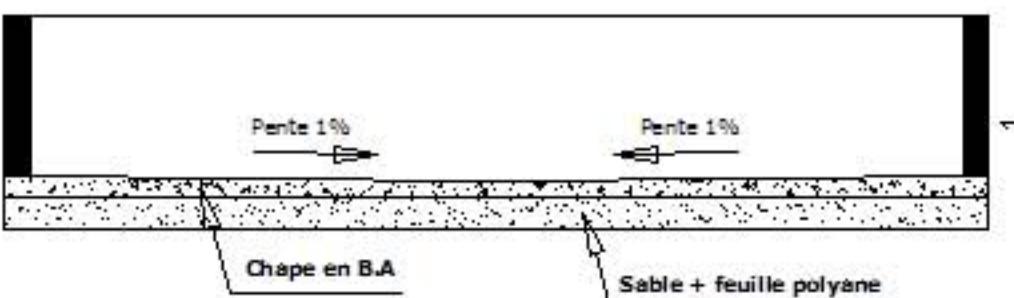

**SOCLE POMPE MANUELLE  
EN BETON**


**ECH : 1/100**

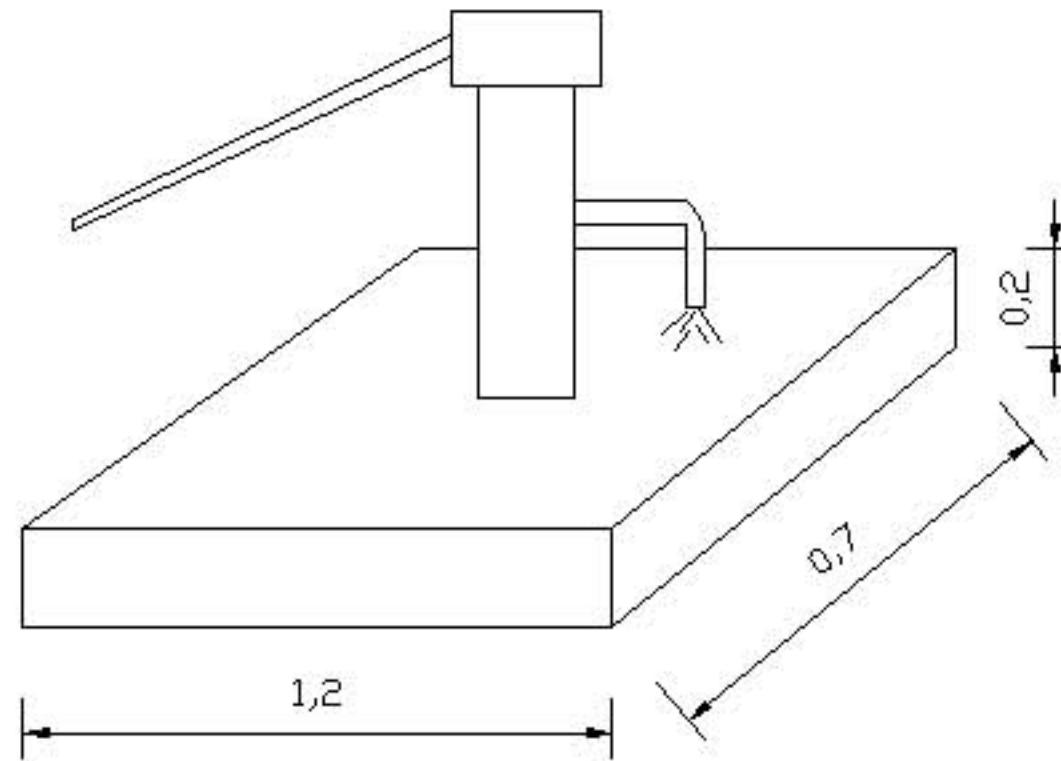


**Plan N° 12**

CANAL EXTERIEUR  
ECH : 1/100

VUE EN PLAN

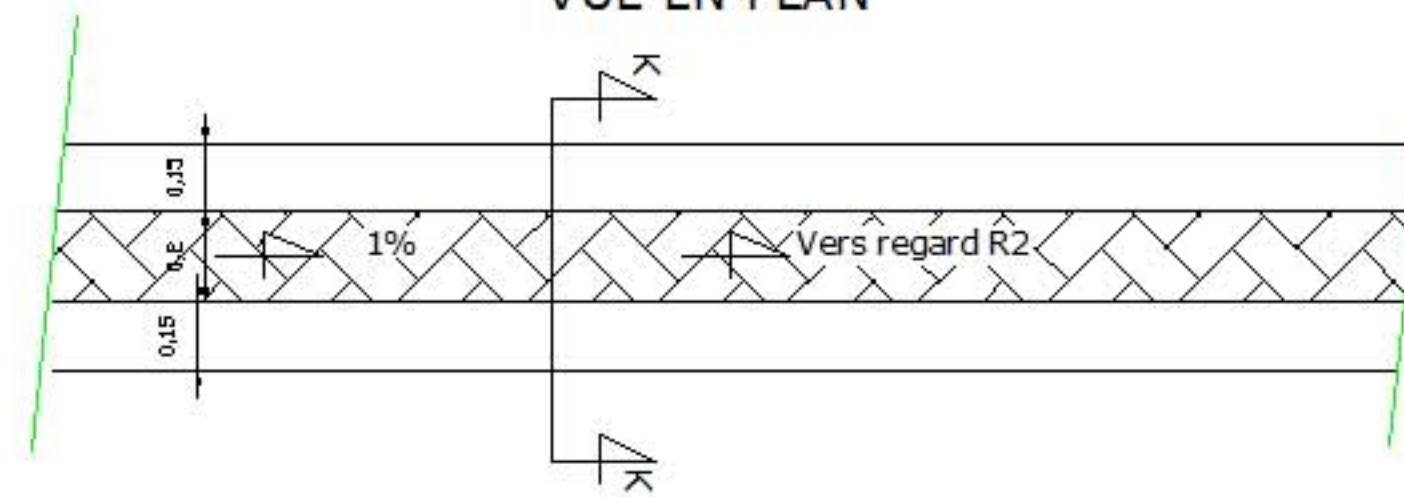

COUPE K-K

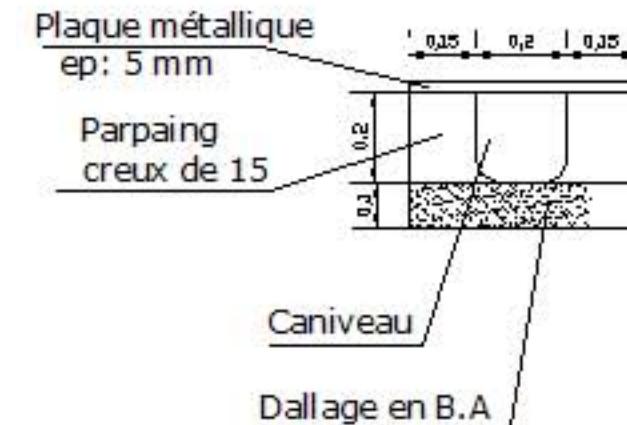

**Plan N° 13**